


# CORSO FRANCIA N.342 - TORINO

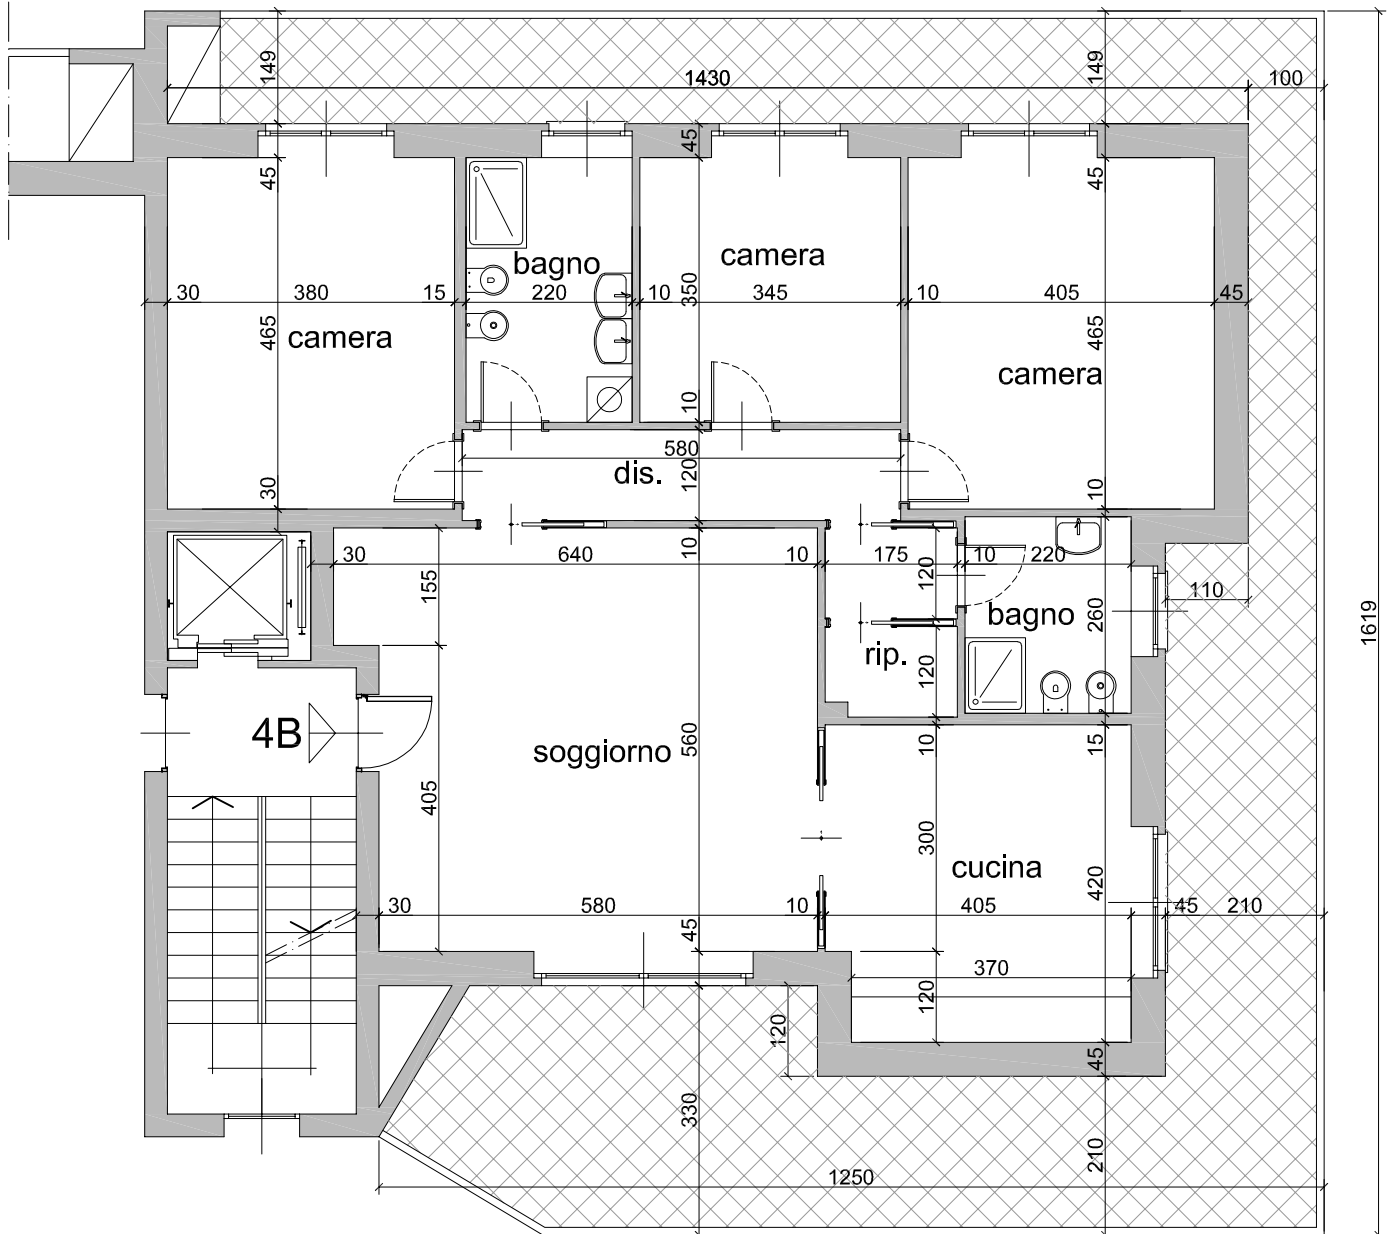

## PIANO QUARTO ALLOGGIO "4B"

Superficie Commerciale Alloggio: mq 149

Superficie Balconi/Terrazzi: mq 74

scala 1:100