


# CORSO FRANCIA N.342 - TORINO

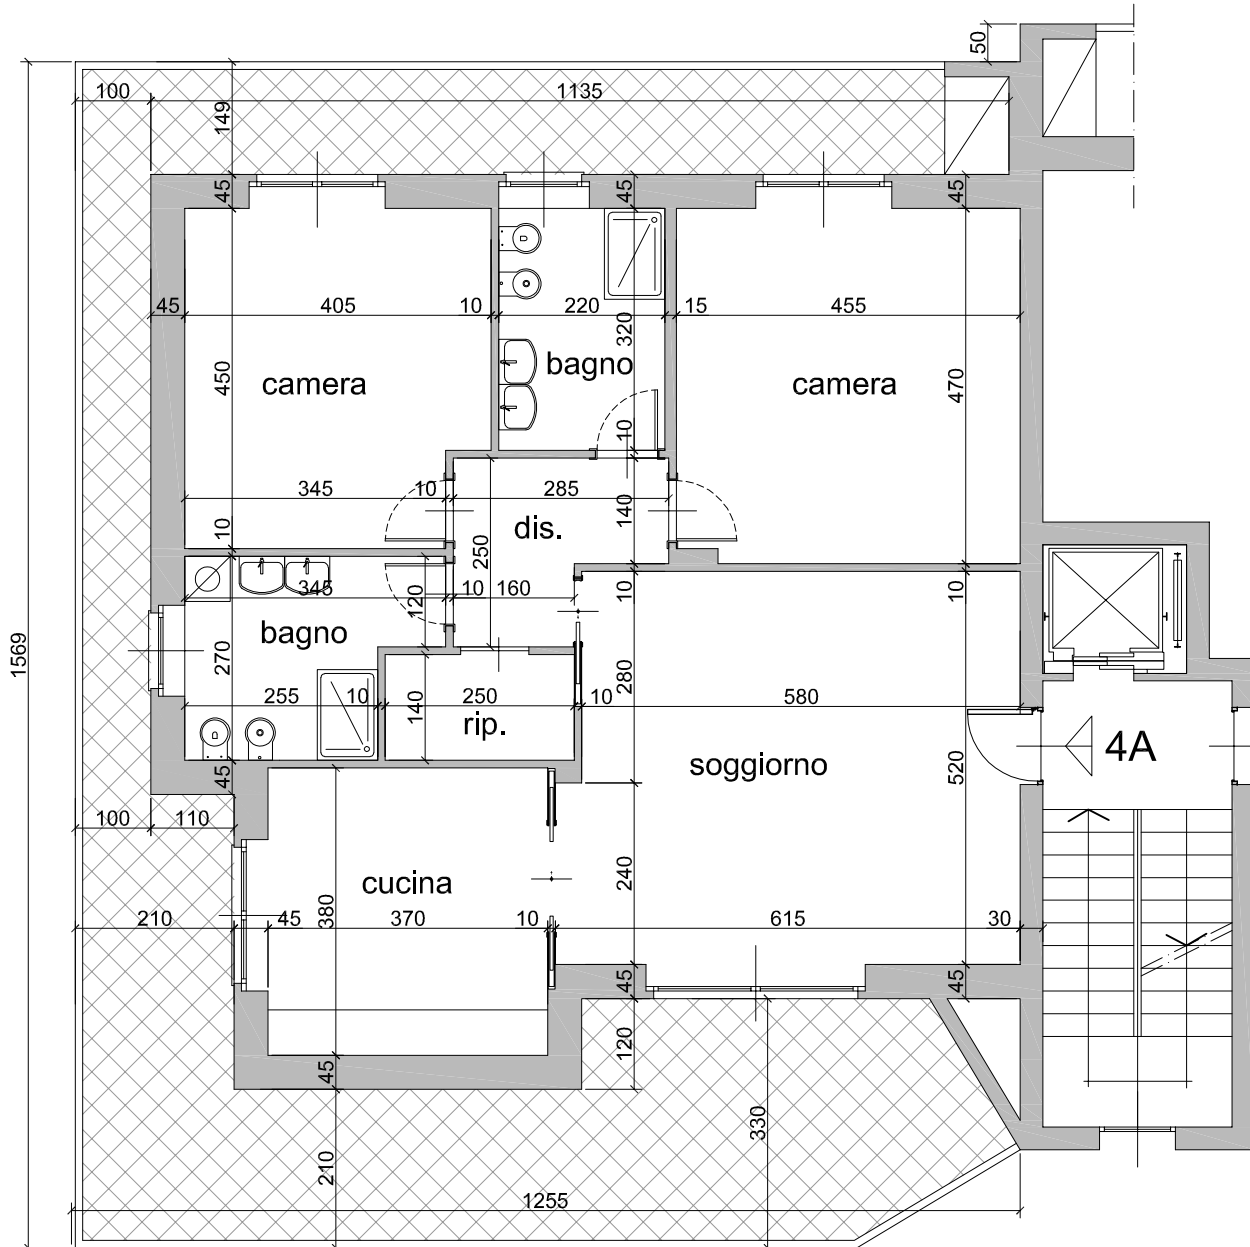

## PIANO QUARTO ALLOGGIO "4A"

Superficie Commerciale Alloggio: mq 130

Superficie Balconi/Terrazzi: mq 65

scala 1:100